ENDREFALVA KÖZSÉG

SZABÁLYOZÁSI TERV
(BELTERÜLET)

M=1:2 000

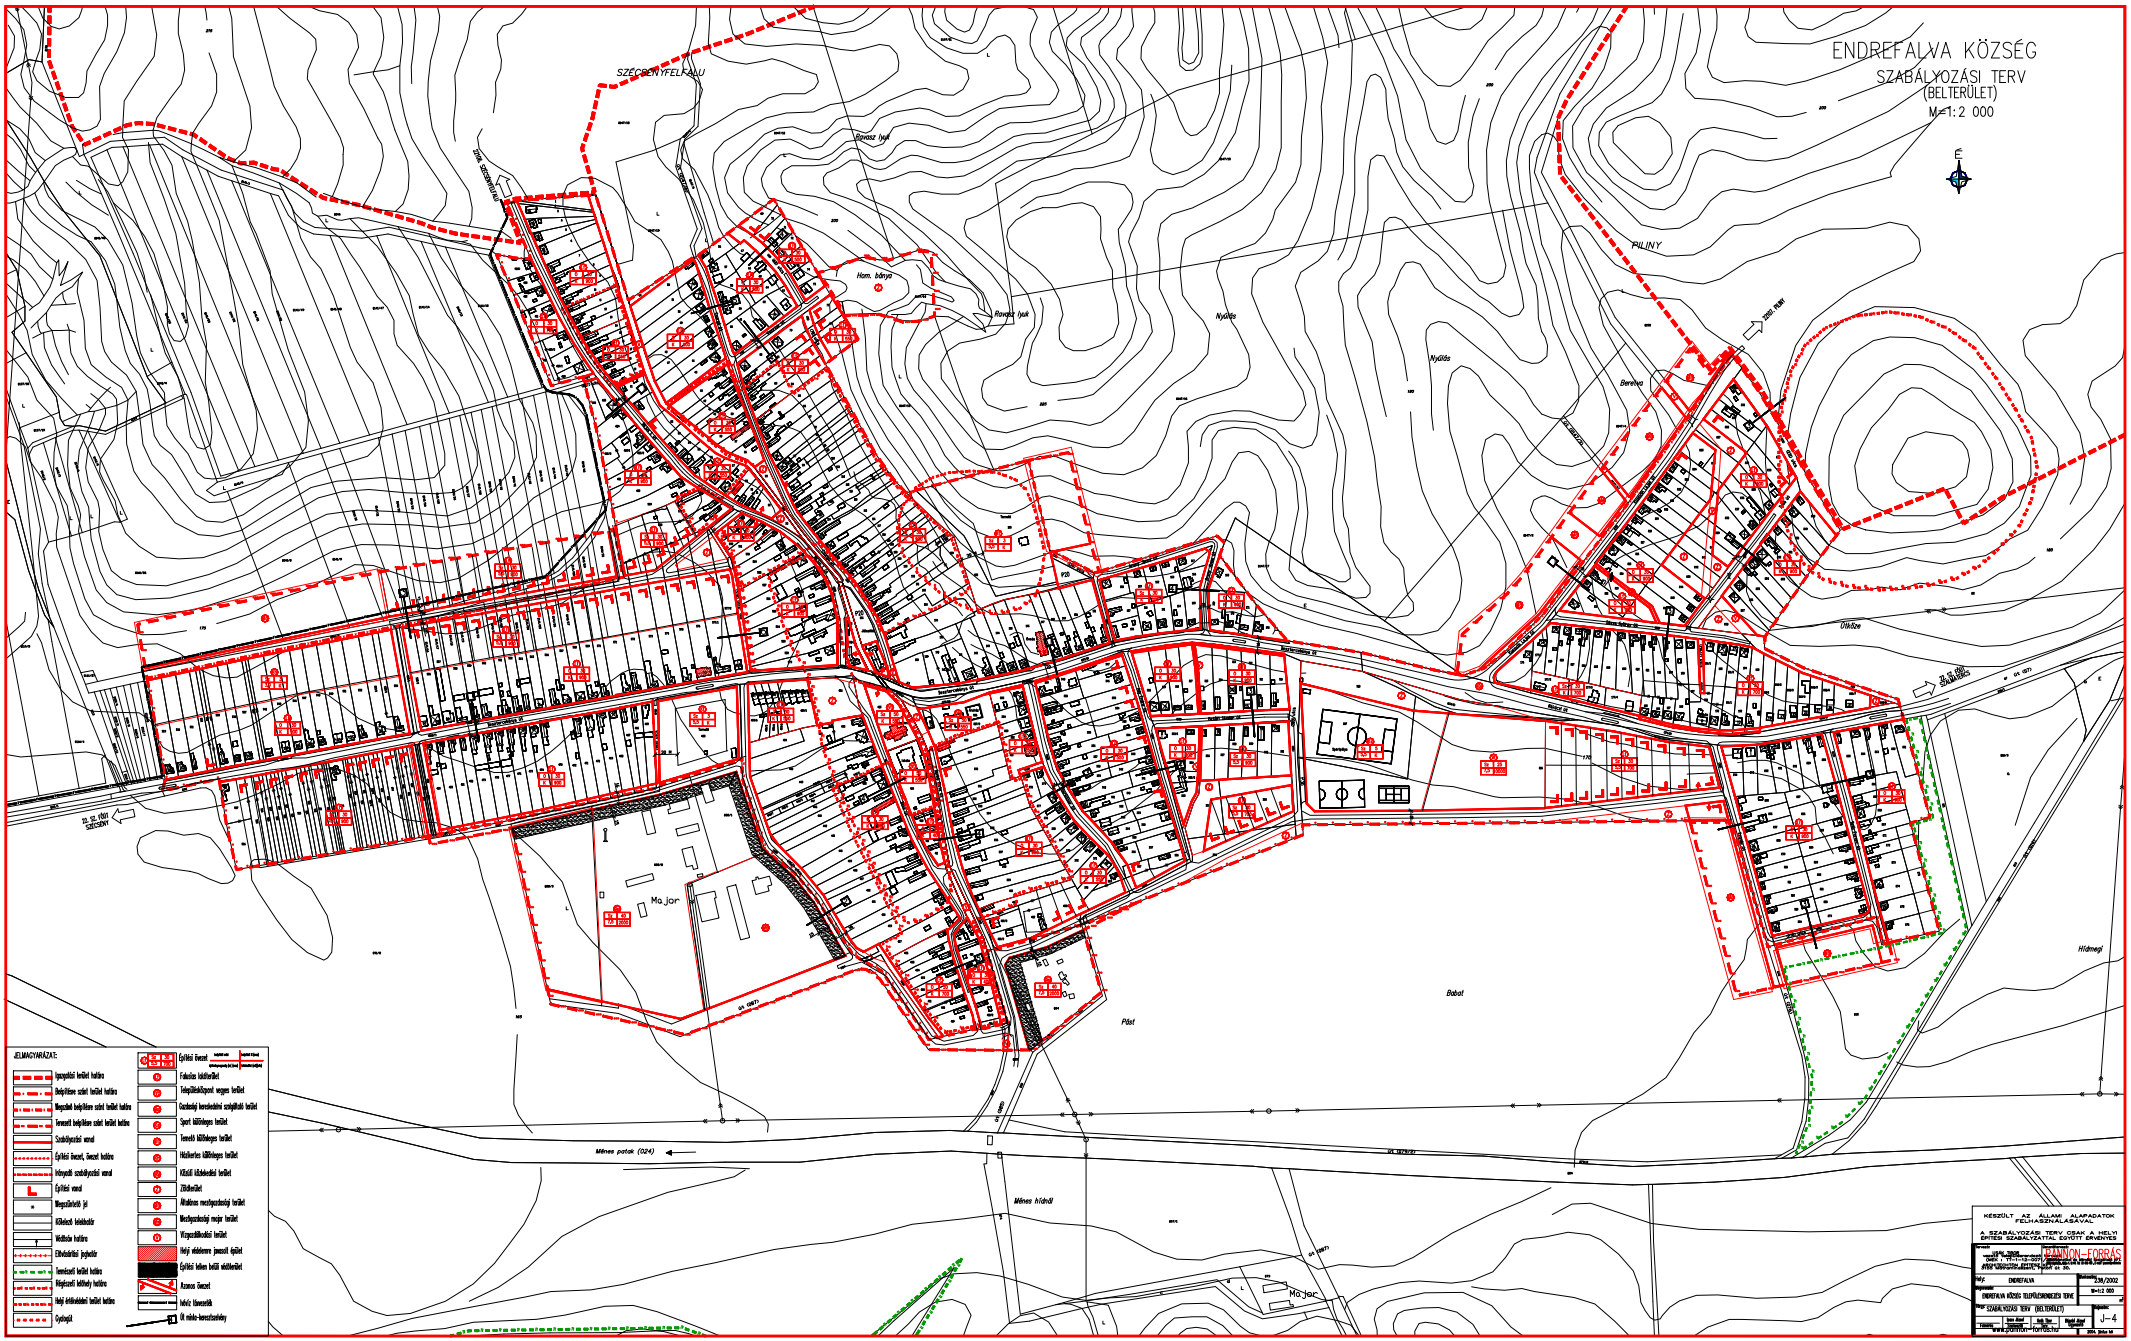

JELMAGYARÁZAT:

- Igazgatási terület határa
- Belterületen szétel terület határa
- Megszűnő belterületen szétel terület határa
- Tervezett belterületen szétel terület határa
- Szabályozási vonal
- Építési övezet, övezet határa
- Irányadó szabályozási vonal
- Építési vonal
- Megszűrlatott jű
- Különleges felszínalakr
- Műtárgyak határa
- Műemlékvédelmi jegyekkel
- Tervezett terület határa
- Régészeti lelőhely határa
- Helyi védelemben részesülő épület
- Gyalogút
- Falusias lakóterület
- Intézményközpont vegyes terület
- Gazdasági karakterű szolgáltató terület
- Sport különleges terület
- Temető különleges terület
- Hulladéktár különleges terület
- Közúti közlekedési terület
- Zöldterület
- Általános mezőgazdasági terület
- Mezőgazdasági major terület
- Vízgyűjtőkutak terület
- Helyi védelemre javasolt épület
- Építési telken belüli utcaterület
- Kizárólag Övezet
- Helyi közterület
- Ut mérő-keresztszelvény

HÉSZÜLT AZ ÁLLAMI ALAPADATOK FELHASZNÁLÁSÁVAL

A SZABÁLYOZÁSI TERV CSAK A HELYI ÉPÍTÉSI SZABÁLYZATTAL EGYÜTT ÉRVÉNYES

KÁMNON – FORRÁS

Ügyszám:	238/2002
Méretarány:	M=1:2 000
Szám:	J-4

ENDREFALVA KÖZSÉG TELEPÜLÉSRENDEZÉSI TERVE

SZABÁLYOZÁSI TERV (BELTERÜLET)

Tervező: Jan Józef, Szabó Tibor, Hajdú József

www.kamnon-forras.hu

2006. Szilva 14